

HUISKAMER PLATEEL MILSBEEK

31-1-17





ARCHITEKTENBURO OLIESLAGERS b.v.


Nieuw Bergen - Venray tel. 0485-341645



BOUWPLAN	SENIORENWOONINGEN	SCH. 1:100	DAT. 25-01-17
BOUWPLAATS	PLATEEL - MILSBEEK	ONTW. Ir. S.O.	GEW.
ONDERDEEL	INRICHTINGSPLAN	GET. WS	GEW.
OPDRACHTG.	DESTION	FORM. A1	
	DOELEN 2	WERK NO.	BLAD NO.
	6591 BX GENNEP	2145-16	B-08

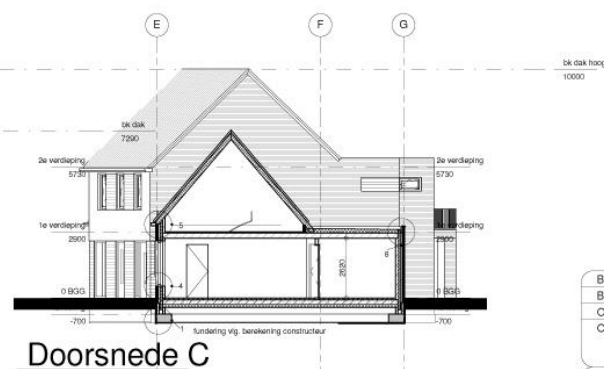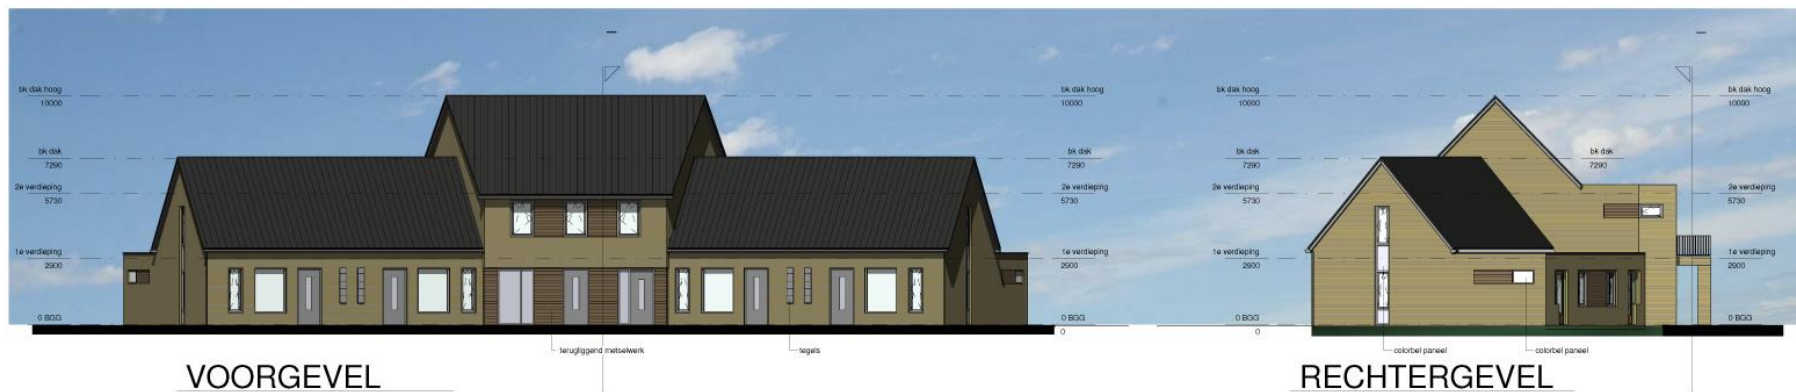

BOUWPLAN	SENIORENWONINGEN	SCHAL. 1:100
BOUWPLAATS	PLATEEL TE MILSBEEK	ONTW. 90
ONDERDEEL	BESTEKTEKENING	DET. 95
OPDRACHTG.	DESTION DOELN 2	DATUM 20-01-07
	6591BX GENEP	
ARCHITECTENBUREAU OLIJSLAGERS b.v. Van Bovenland 1, 3824 RC, Bergen (L) Tel. +31 (0) 485 - 34 6646, Fax +31 (0) 485 - 34 7060 E-mail: info@architectenbureauolijslagers.nl		WERKNR. 2145-16
		BLADNR. B03

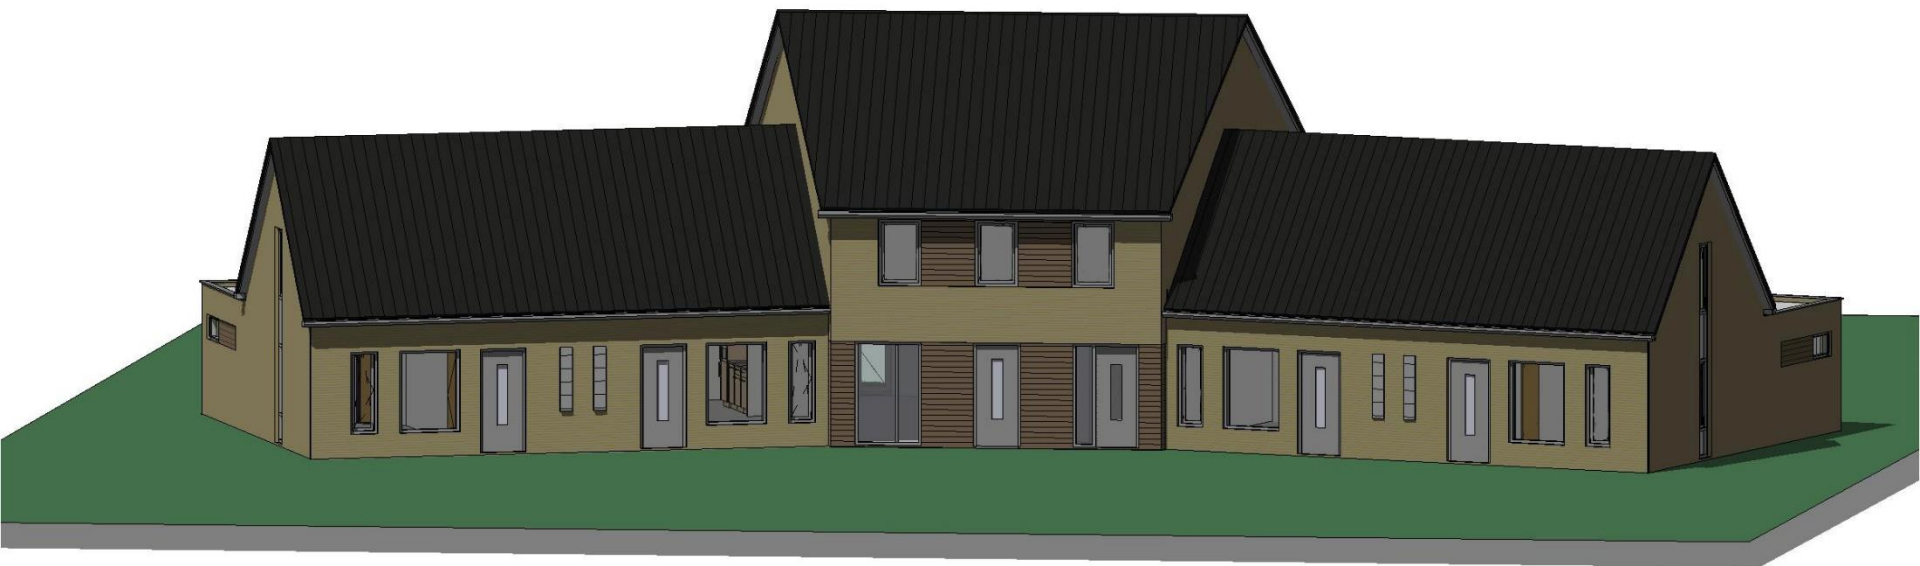

Vogelperspectief



ARCHITEKTENBURO OLIESLAGERS b.v.

Nieuw Bergen - Venray tel. 0485-341645



Impressie vanuit de Plateel



ARCHITEKTENBURO OLIESLAGERS b.v.

Nieuw Bergen - Venray tel. 0485-341645



Impressie achterzijde



ARCHITEKTENBURO OLIESLAGERS b.v.

Nieuw Bergen - Venray tel. 0485-341645



Impressie huiskamer vogelvlucht



ARCHITEKTENBURO OLIESLAGERS b.v.

Nieuw Bergen - Venray tel. 0485-341645



Impressie toegang huiskamer



ARCHITEKTENBURO OLIESLAGERS b.v.

Nieuw Bergen - Venray tel. 0485-341645




Impressie huiskamer richting keuken



ARCHITEKTENBURO OLIESLAGERS b.v.

Nieuw Bergen - Venray tel. 0485-341645

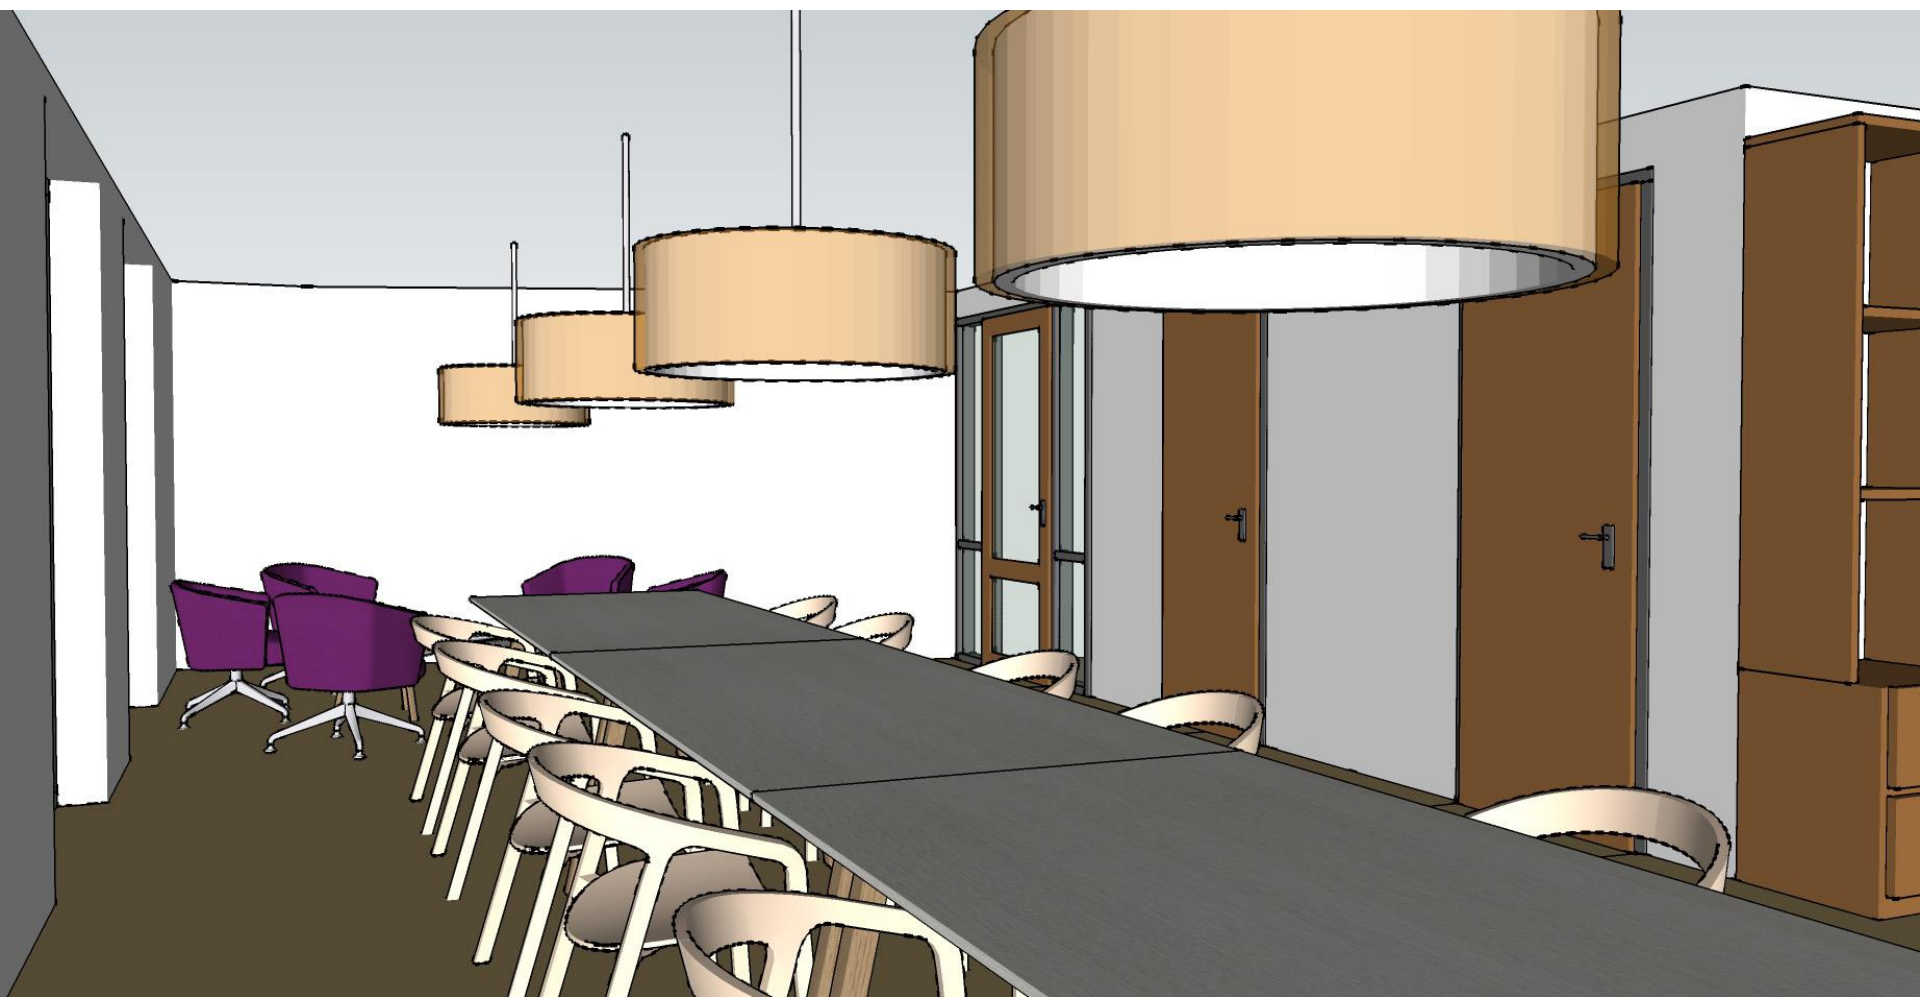

Impressie huiskamer richting entree / zithoek



ARCHITEKTENBURO OLIESLAGERS b.v.

Nieuw Bergen - Venray tel. 0485-341645



Impressie huiskamer richting de Plateel



ARCHITEKTENBURO OLIESLAGERS b.v.

Nieuw Bergen - Venray tel. 0485-341645



Impressie huiskamer richting achtertuin



ARCHITEKTENBURO OLIESLAGERS b.v.

Nieuw Bergen - Venray tel. 0485-341645